


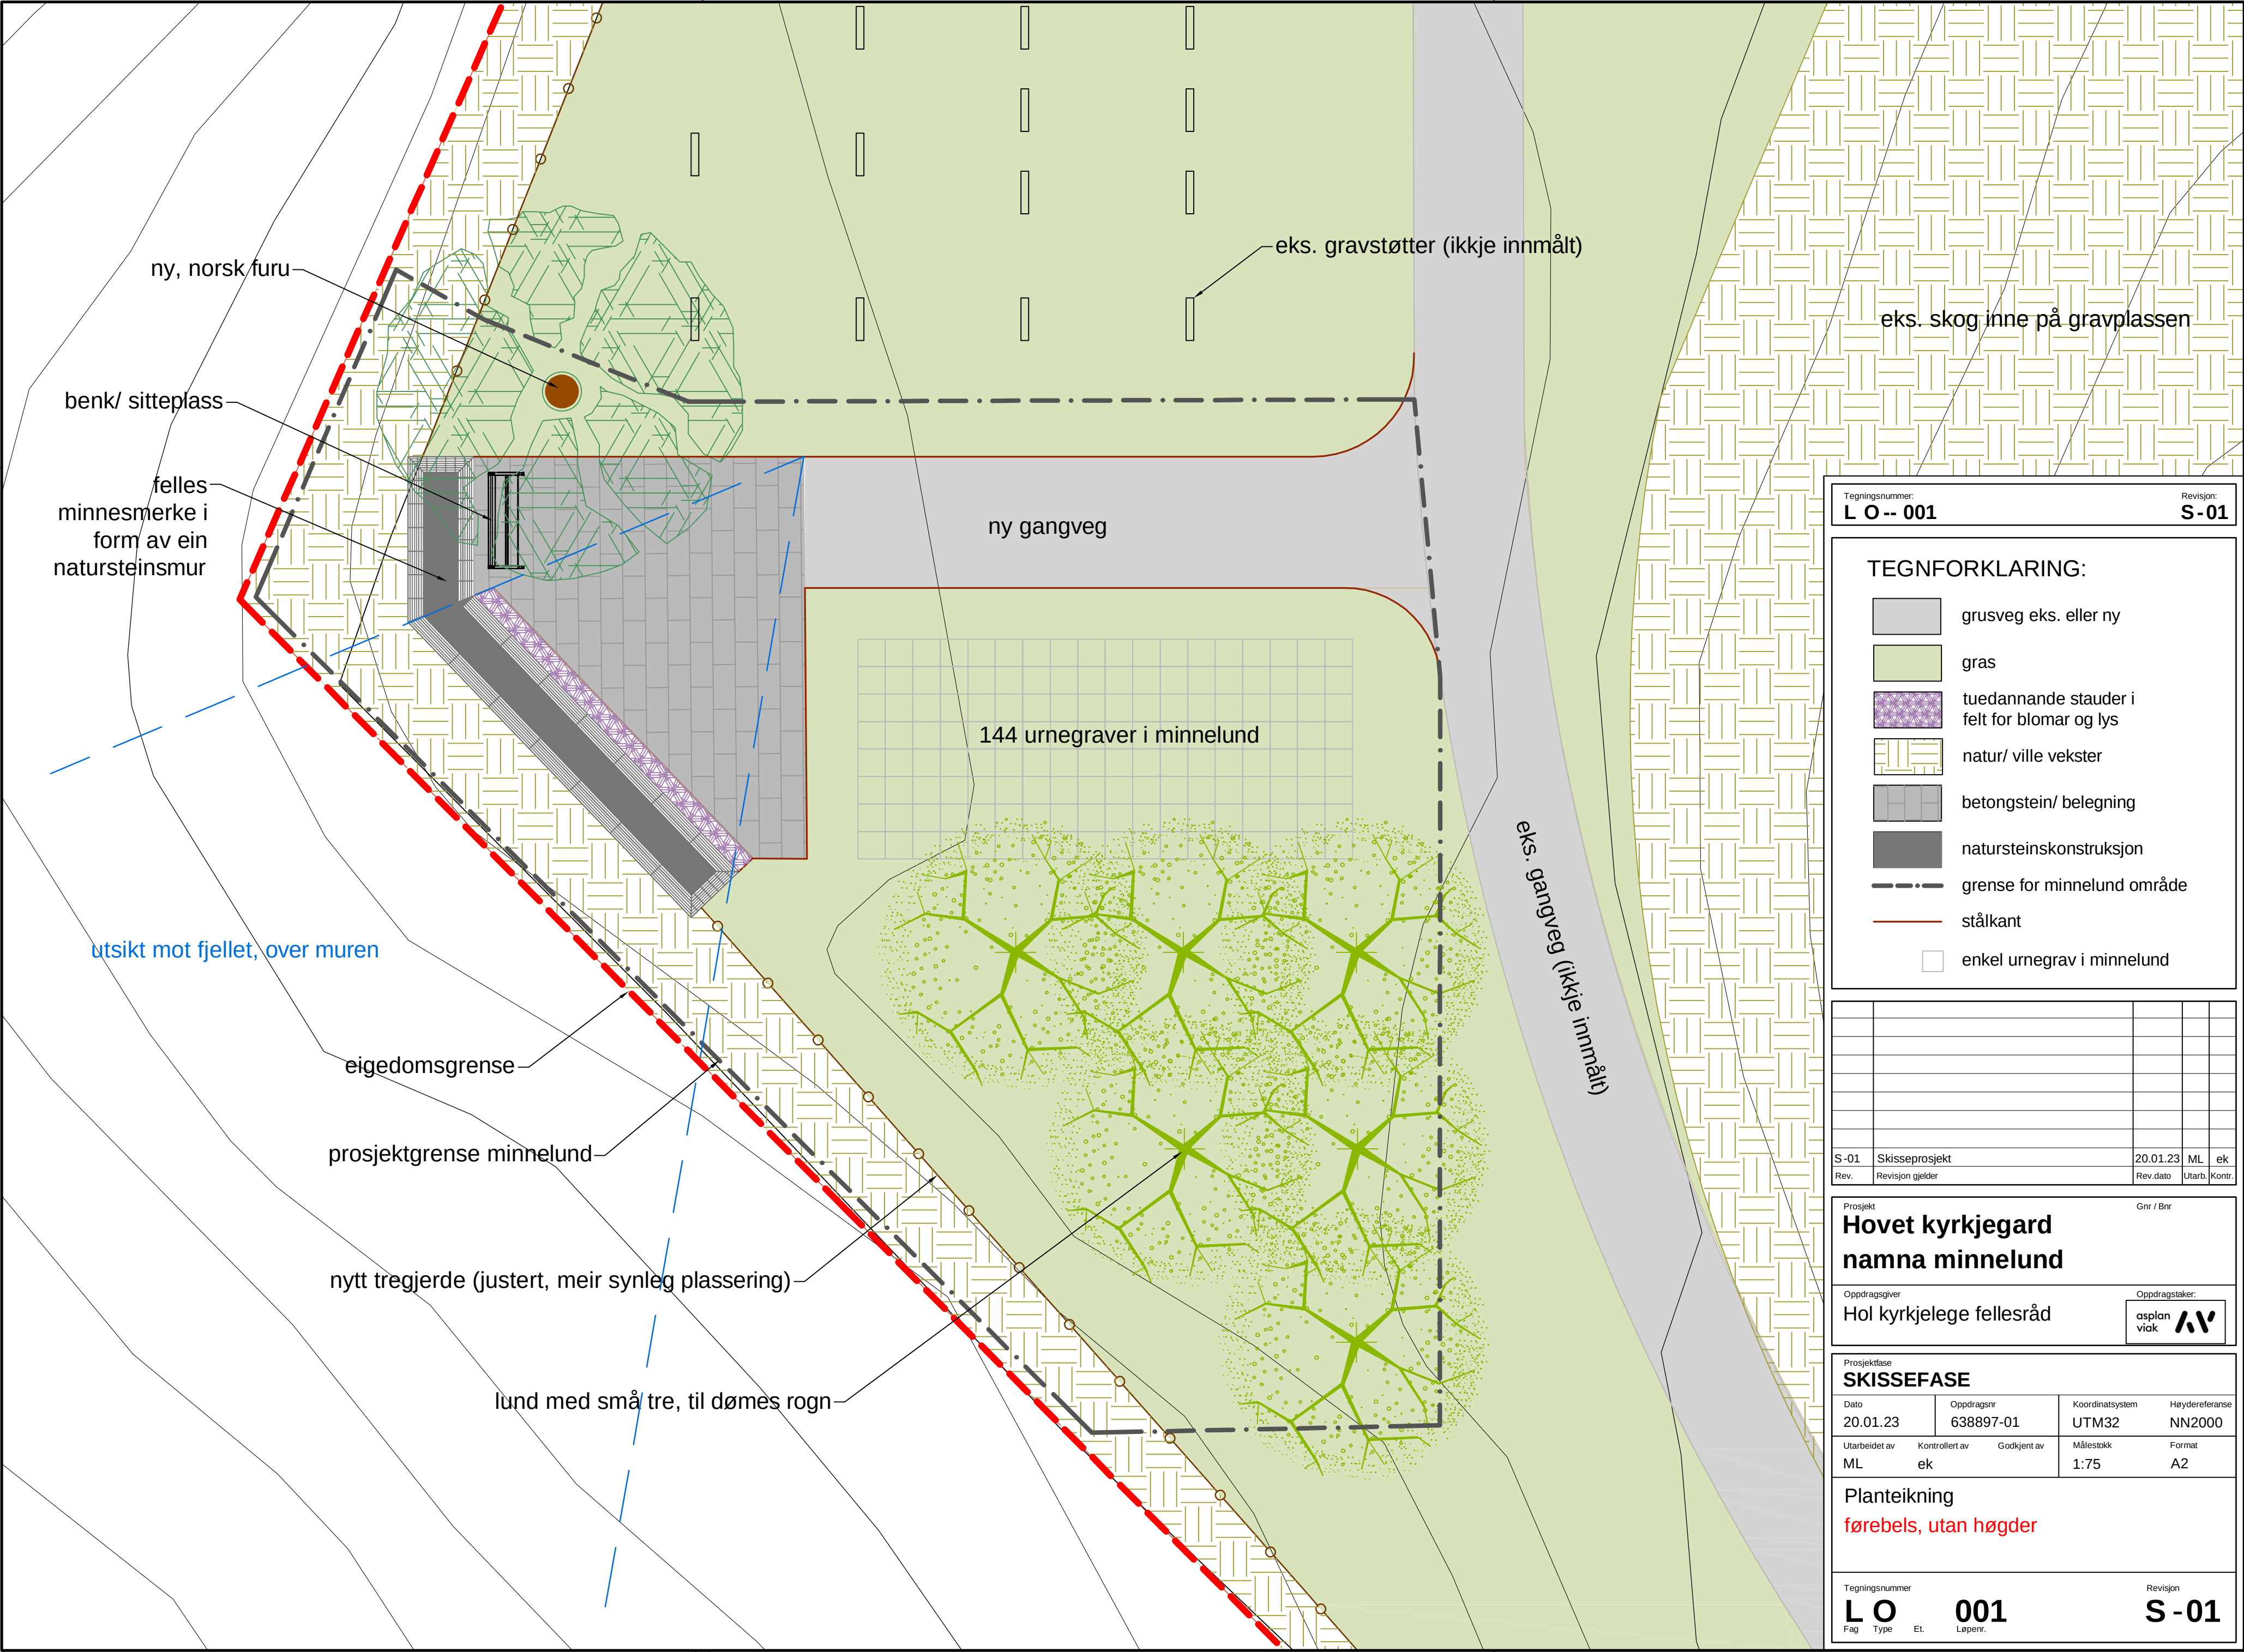

Tegningsnummer: **L O -- 001** Revisjon: **S-01**

TEGNFORKLARING:

- grusveg eks. eller ny
- gras
- tuedannande stauder i felt for blomar og lys
- natur/ ville vekster
- betongstein/ belegning
- natursteinskonstruksjon
- grense for minnelund område
- stålkant
- enkel urnegrav i minnelund

S-01	Skisseprosjekt	20.01.23	ML	ek
Rev.	Revisjon gjelder	Rev.dat	Utarb.	Kontr.

Prosjekt	Gnr / Bnr
Hovet kyrkjegard namna minnelund	
Oppdragsgiver	Oppdragstaker:
Hol kyrkjelege fellesråd	asplan viak

Prosjektfase	SKISSEFASE			
Dato	Oppdragsnr	Koordinatsystem	Høydereferanse	
20.01.23	638897-01	UTM32	NN2000	
Utarbeidet av	Kontrollert av	Godkjent av	Målestokk	Format
ML	ek		1:75	A2

Planteikning
førebel, utan høgder

Tegningsnummer: **L O 001** Revisjon: **S-01**
Fag Type Et. Løpnr.